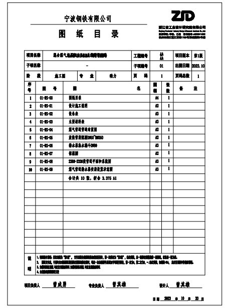

宁波钢铁有限公司

图 纸 目 录

项目名称	[illegible]	工程编号	[illegible]	项目版本	第1版
子项名称	-	子项编号	01	出图日期	2023.10
阶段	施工图	专业	动力	页码	1
				页码总数	1

序号	图号	图名	图幅	张数	备注
1	01-RS-00	图纸目录	A4	1	
2	01-RS-01	设计施工说明	A2	1	
3	01-RS-02	设备表	A3	1	
4	01-RS-03	主要材料表	A3	1	
5	01-RS-04	煤气管道管道布置图	A2	1	
6	01-RS-05	放散管装配图DN50~DN350	A2	1	
7	01-RS-06	排水器集水漏斗DN50	A3	1	
8	01-RS-07	保温图	A2	1	
9	01-RS-08	2288-2328段管道平面和系统图	A3	1	
10	01-RS-09	煤气管道排水器安装设置示意图	A3	1	
		合计共 10 张，折合 3.375 A1			

项目负责人 曾成勇　专业负责人 曾其雄　设计人 曾其雄

日期 2023 年 10 月 20 日

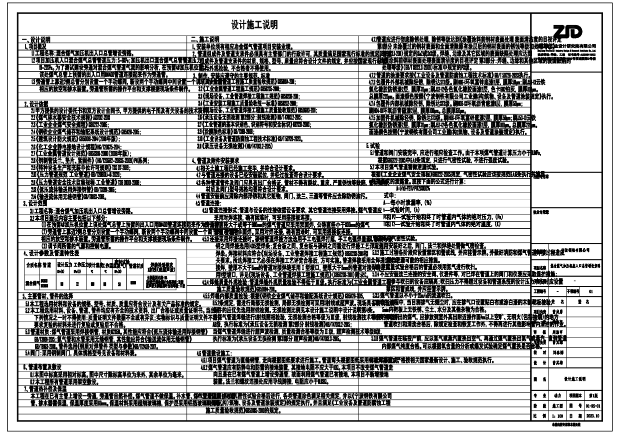

设计施工说明

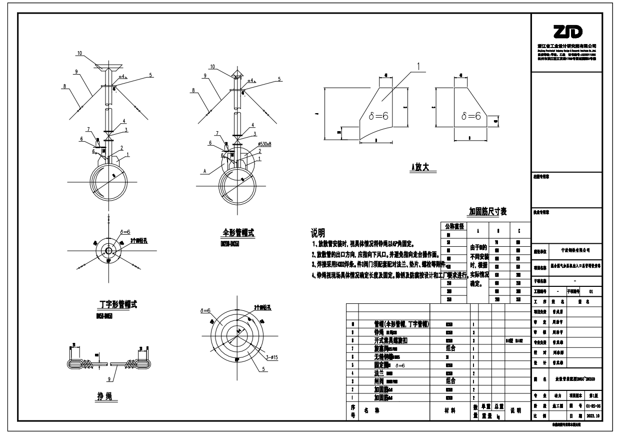

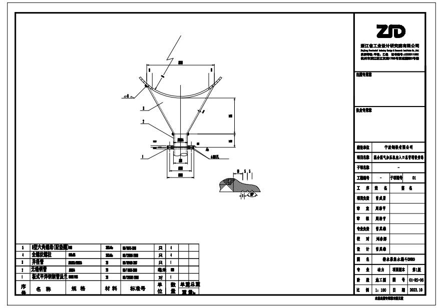

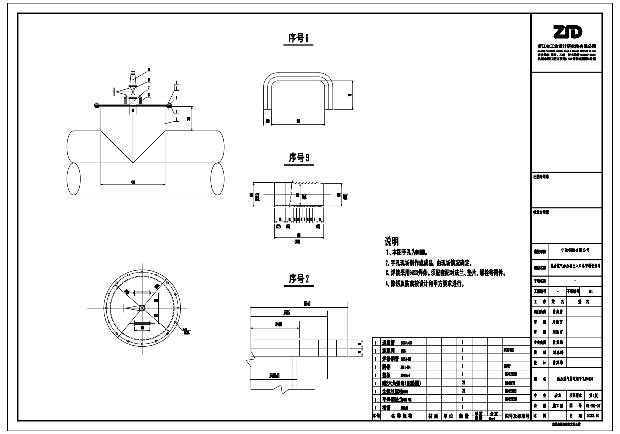

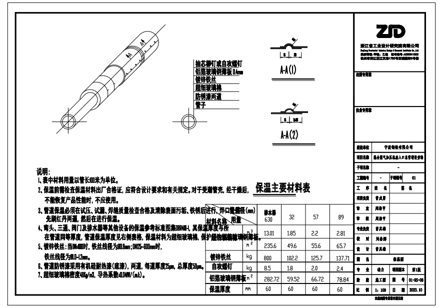

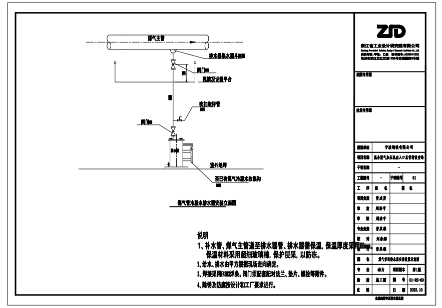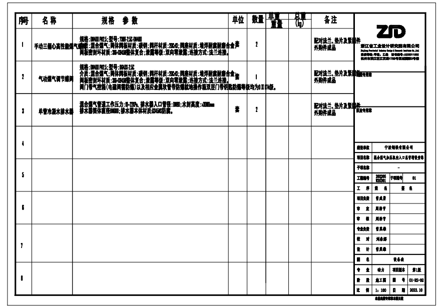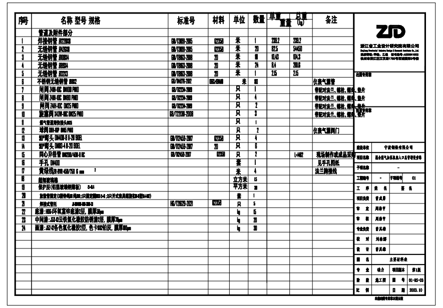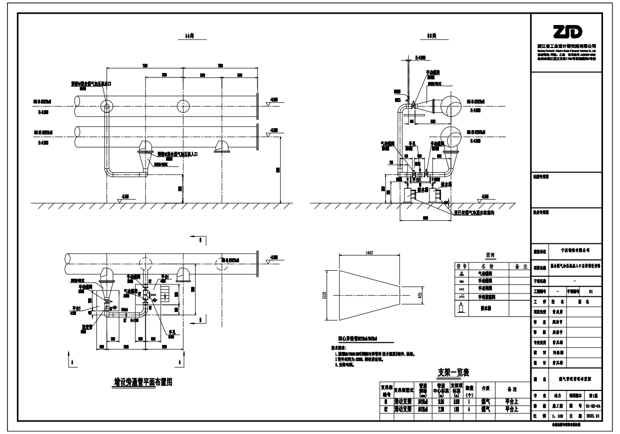保温主要材料表